


Согласовано		Взам. инв. №	
		Подп. и дата	
Инв. № подл.			

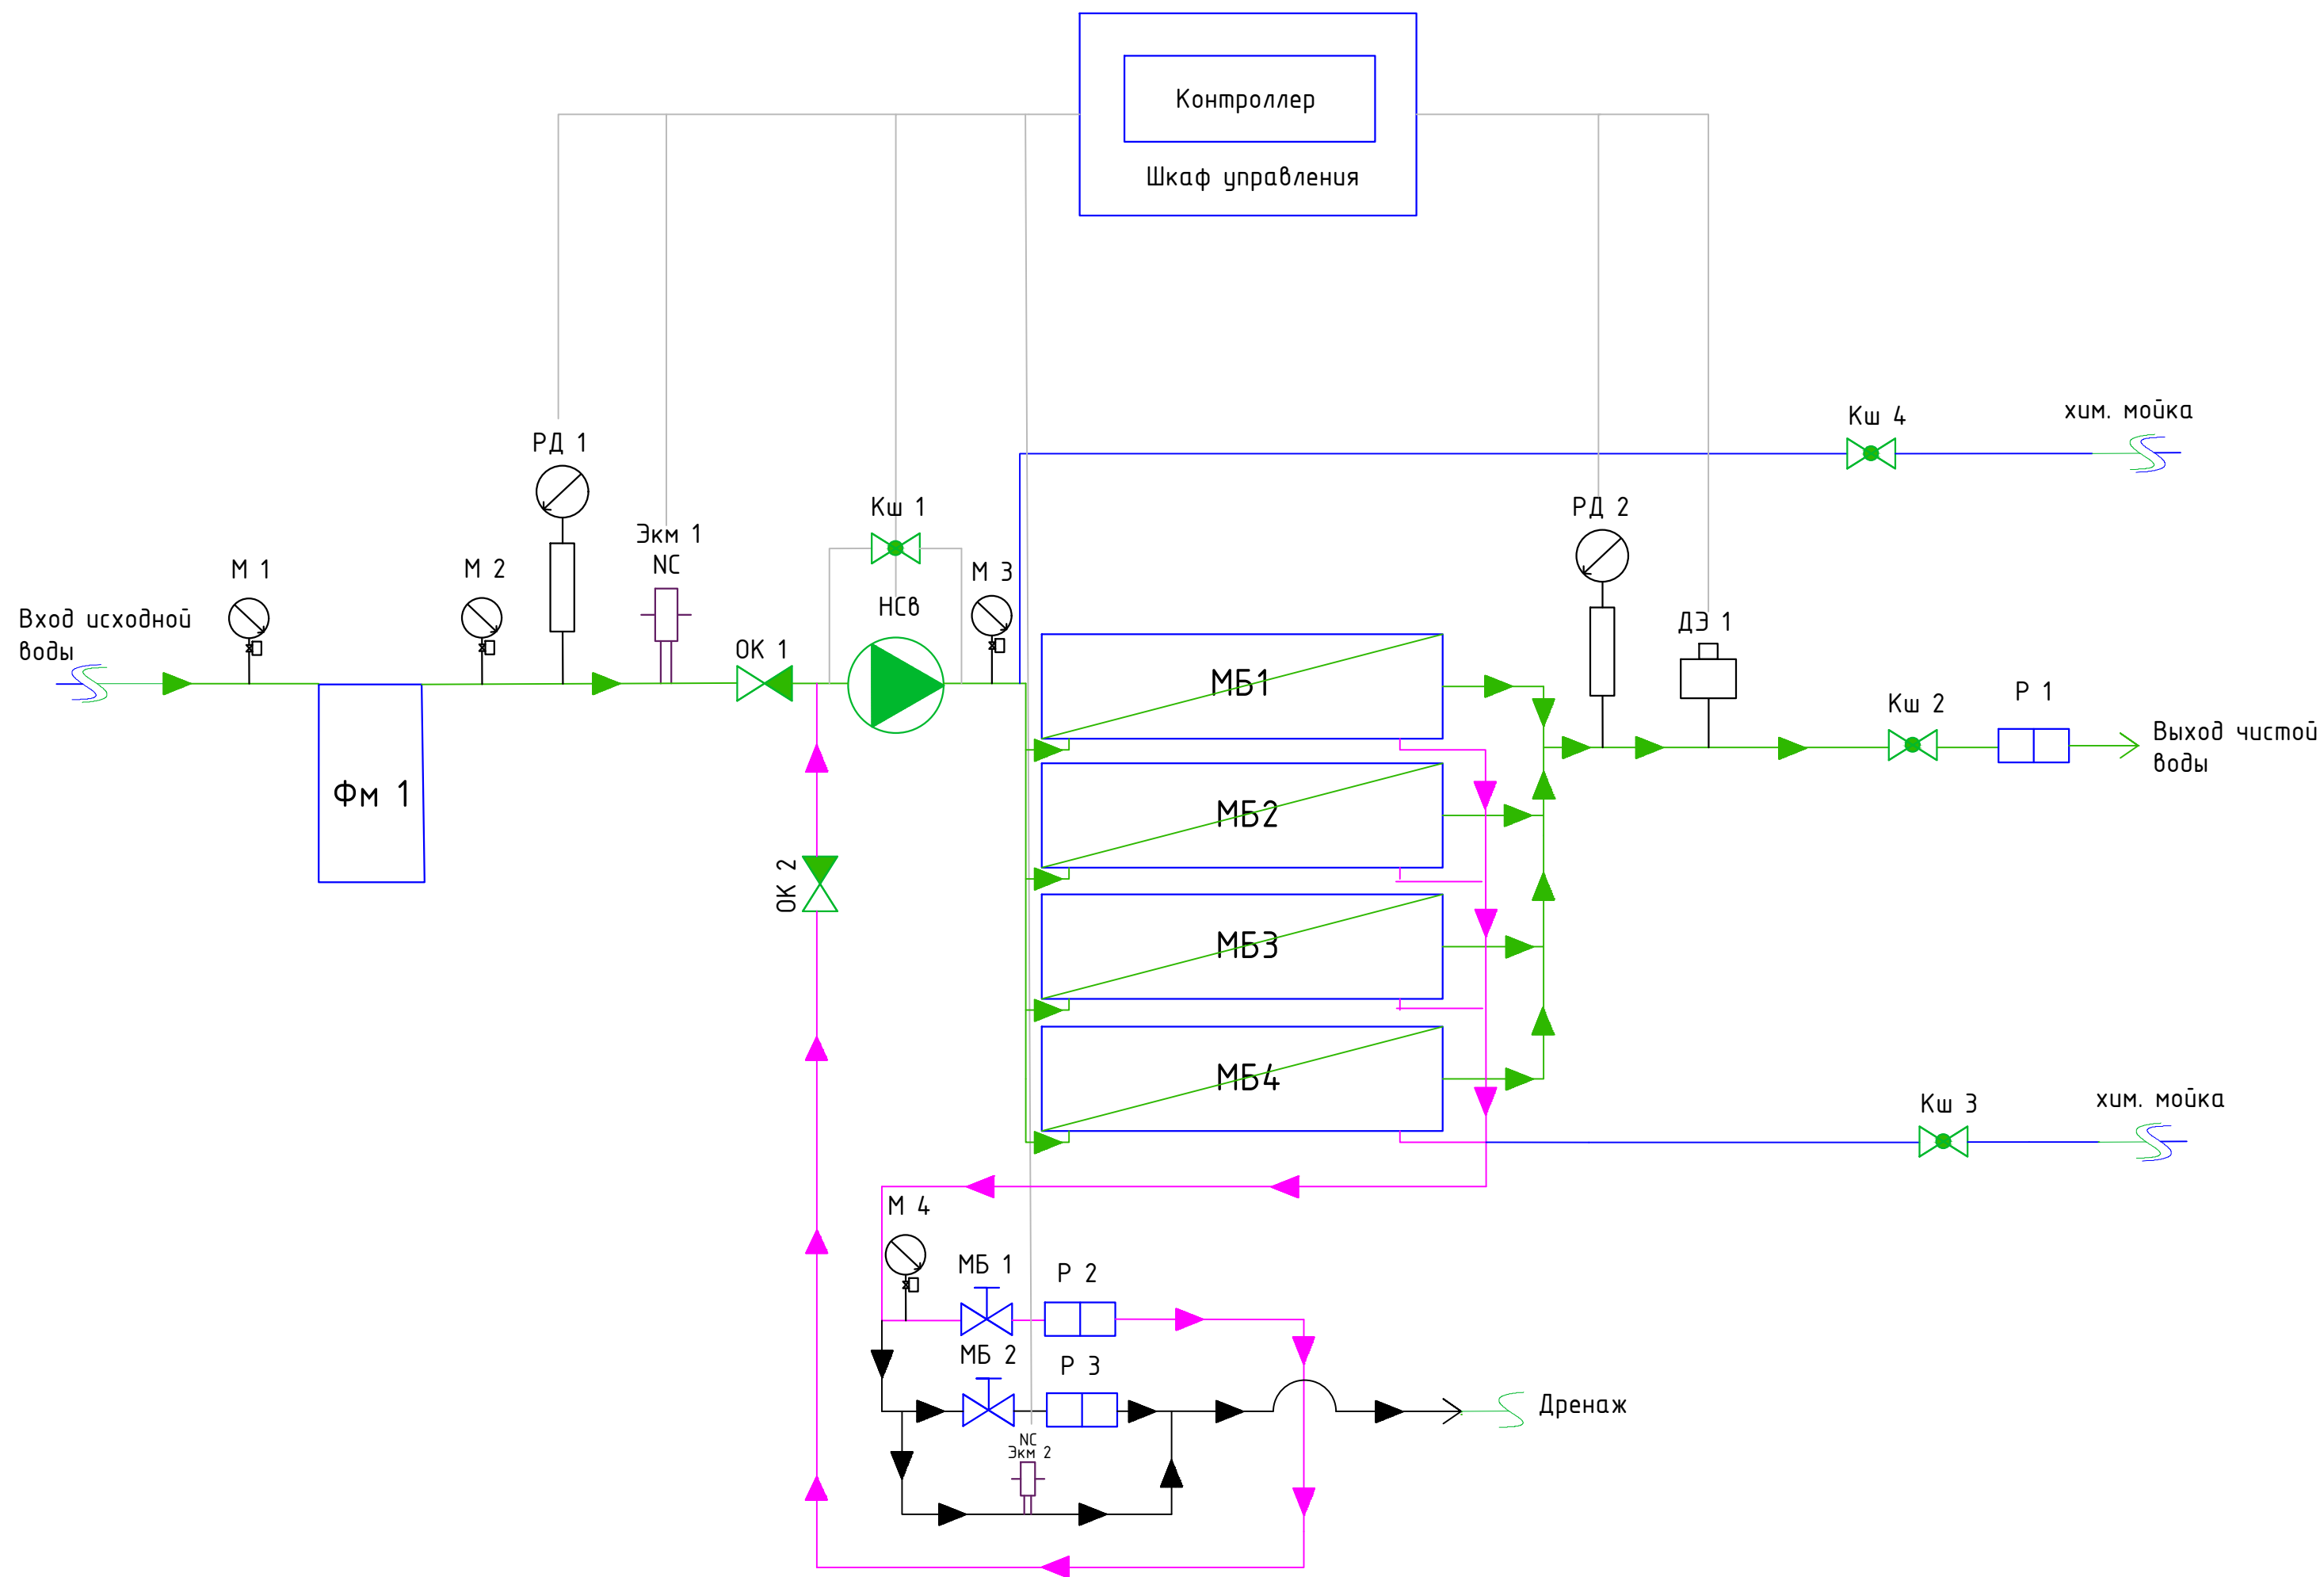

Условные обозначения

	РД	Реле давления		Р	Ротаметр		Экм	Электромагнитный клапан
	М	Манометр гидрозаполненный		ДЭ	Датчик электропроводности		NC	Normal close
				Кш	Шаровый кран		NO	Normal open
				МБ	Мембранный клапан		OK	Обратный клапан

						Заказчик:				
Изм.	Кол.уч.	Лист	Ндэк.	Подпись	Дата					
								Стадия	Лист	Листов
								ИД	1	1
</										